


Standardmål


Beason

Hagestue 4 x 4m




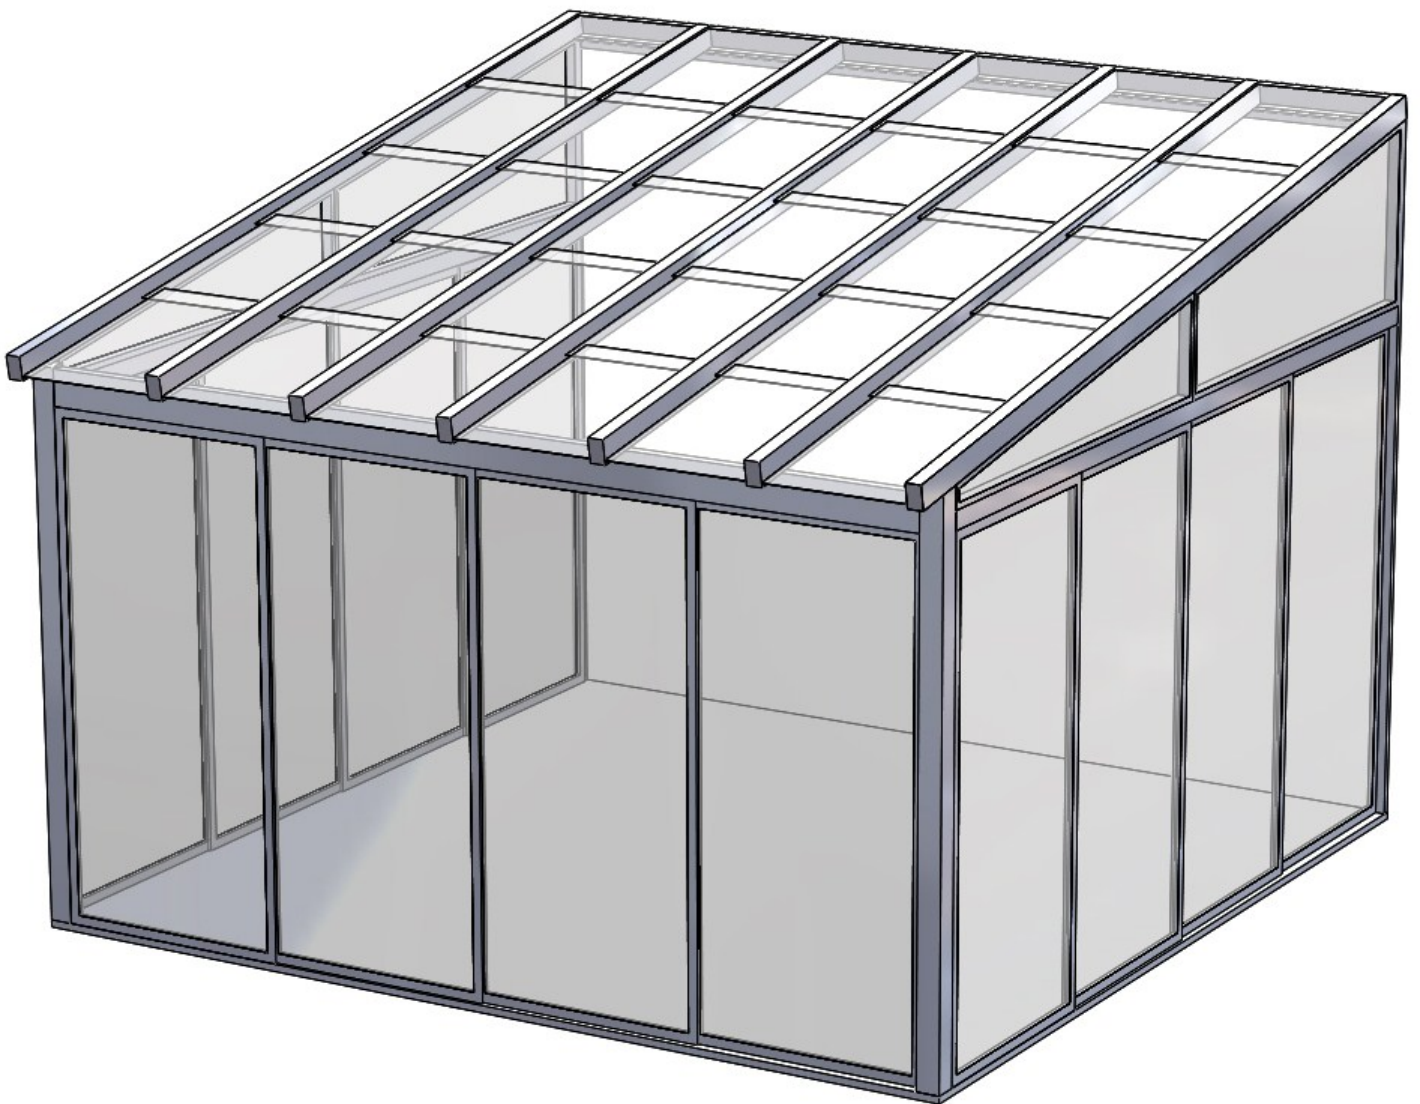


Spesifikasjoner

| | | |
|-------------------|-------------------------------------|---------------------|
| Grunnflate: | 4000 x 3934mm | 15,74m ² |
| Byggemål totalt: | 4066 x 4000mm | |
| Innv. gulvflate: | 3860 x 3864mm | |
| Høyde i åpninger: | 2064mm (åpen stilling) | |
| Tak: | 6 seksjoner a 5 glass, skyvbart | |
| Sidevegger: | 4-delt skyvedør, 2stk fastfelt over | |
| Frontvegg: | 4-delt skyvedør | |
| Glass: | 6mm klart herdet i tak | |
| | 4mm klart herdet i vegg | |

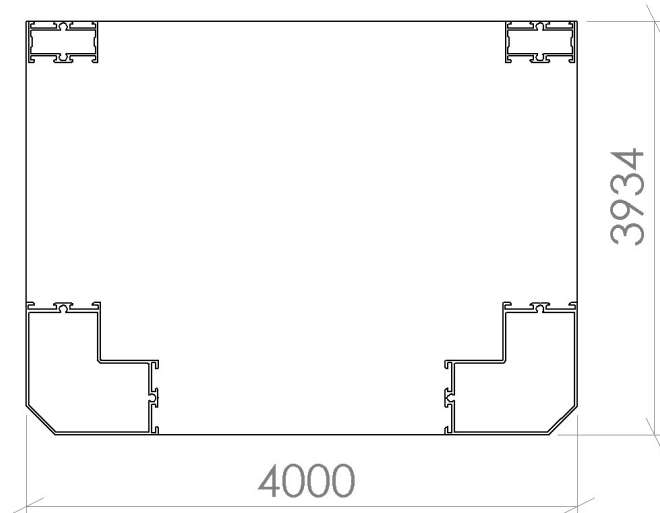

Velg mellom 5 og 10 graders takvinkel

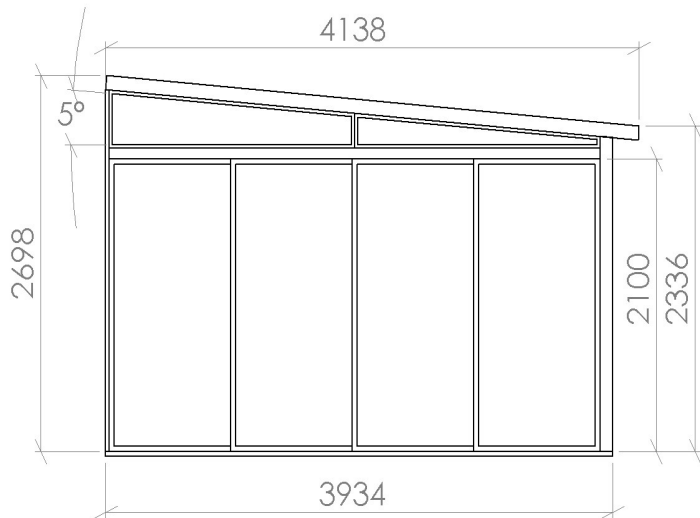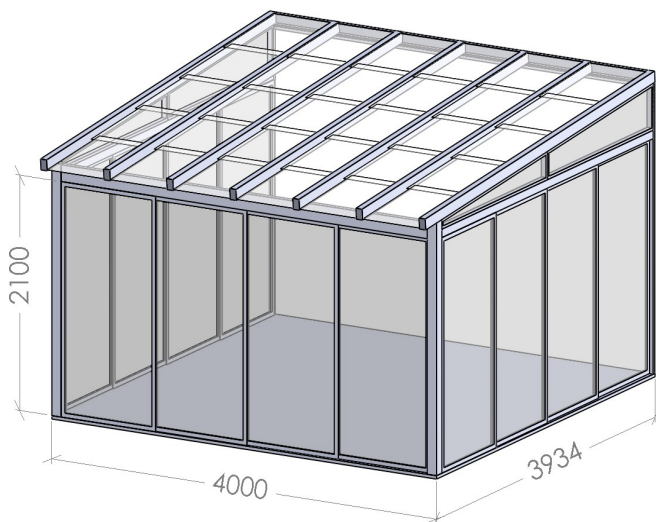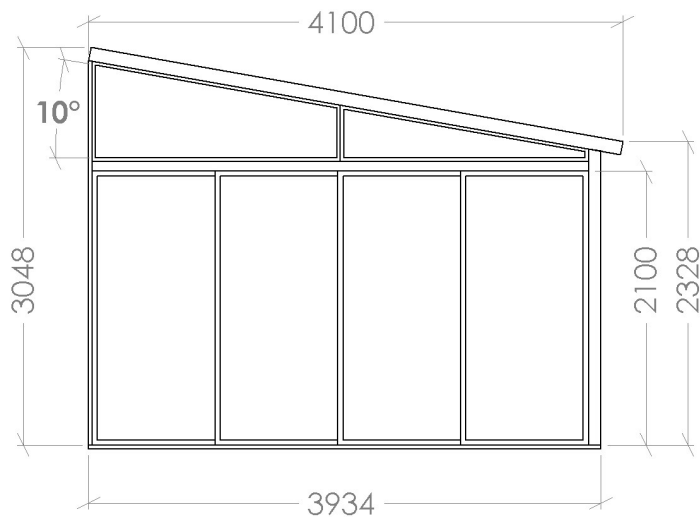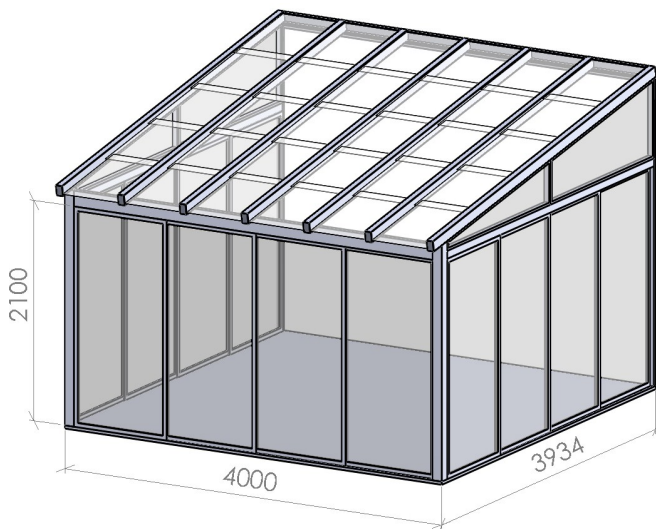

Arqdesign AS
Østvollvegen 2B
2830 RAUFOSS

Telefon: 04225
www.arqdesign.no

Hagestue
4 x 4m