

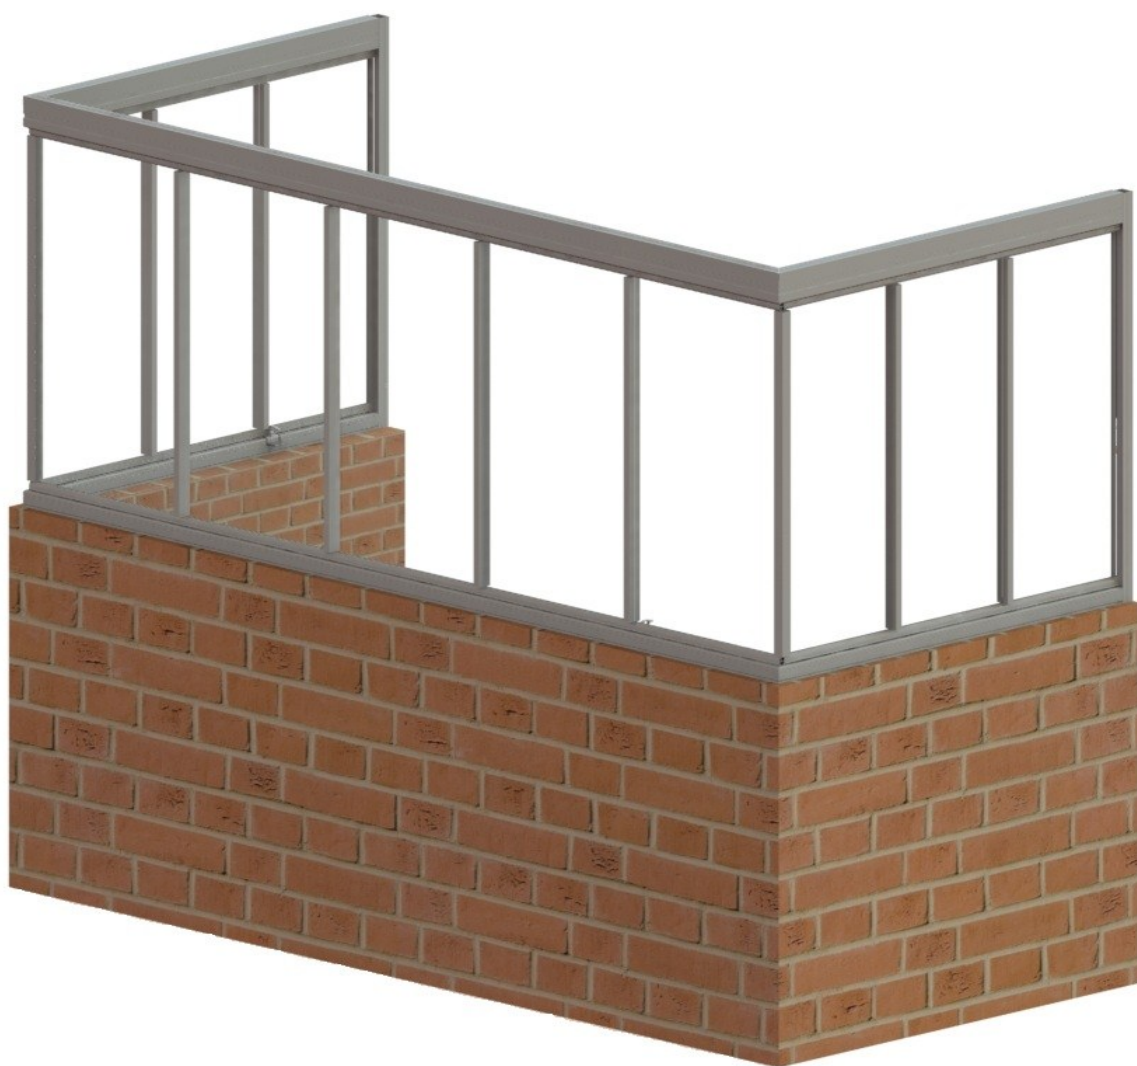


Proma Innglassing

Smalramme 6mm

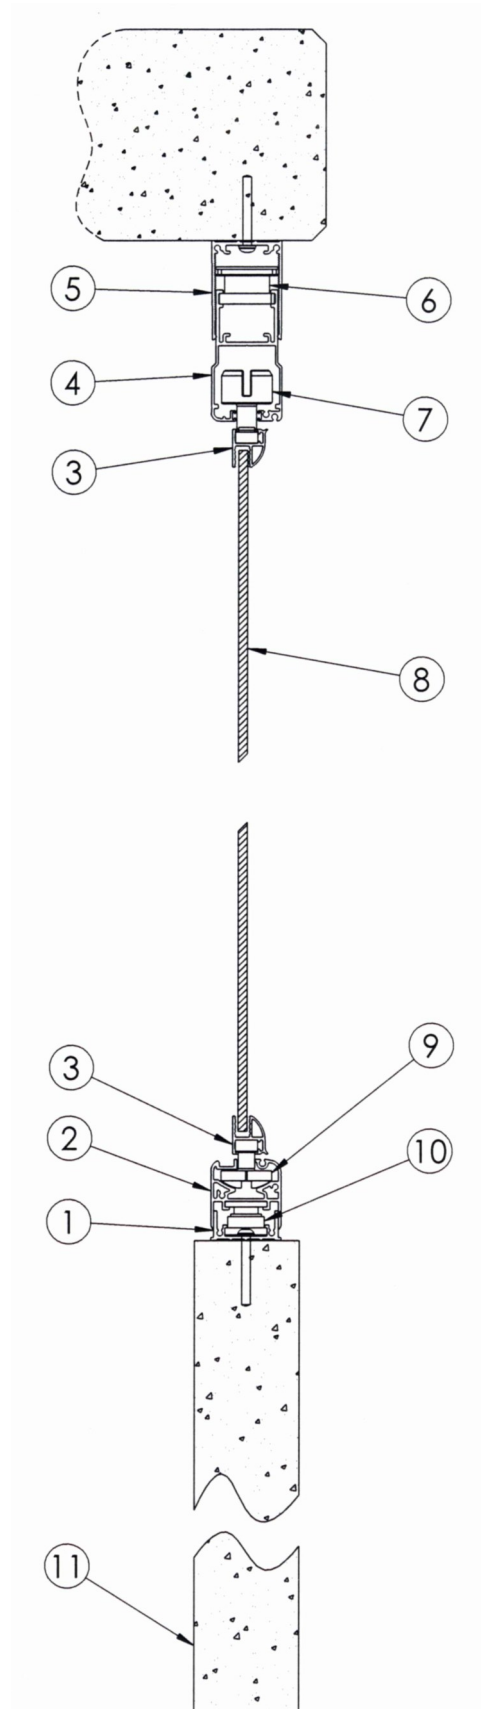

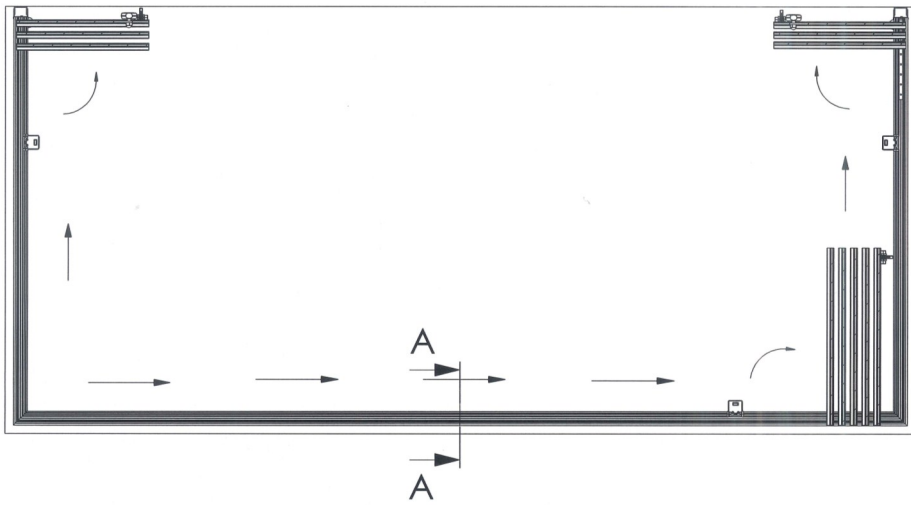

- 1 U-profil bunn
- 2 Styreprofil bunn
- 3 Glasslist 6mm
- 4 Styreprofil topp
- 5 U-profil topp
- 6 Teleskopstrammer
- 7 Øvre styrekloss
- 8 6 mm herdet glass
- 9 Nedre hjul
- 10 Nivellskrue

A-A

Prøma Innglassing
Smalramme 6mm

Arqdesign AS
Østvollvegen 2B
2830 RAUFOSS

Telefon: 04225
www.arqdesign.no