

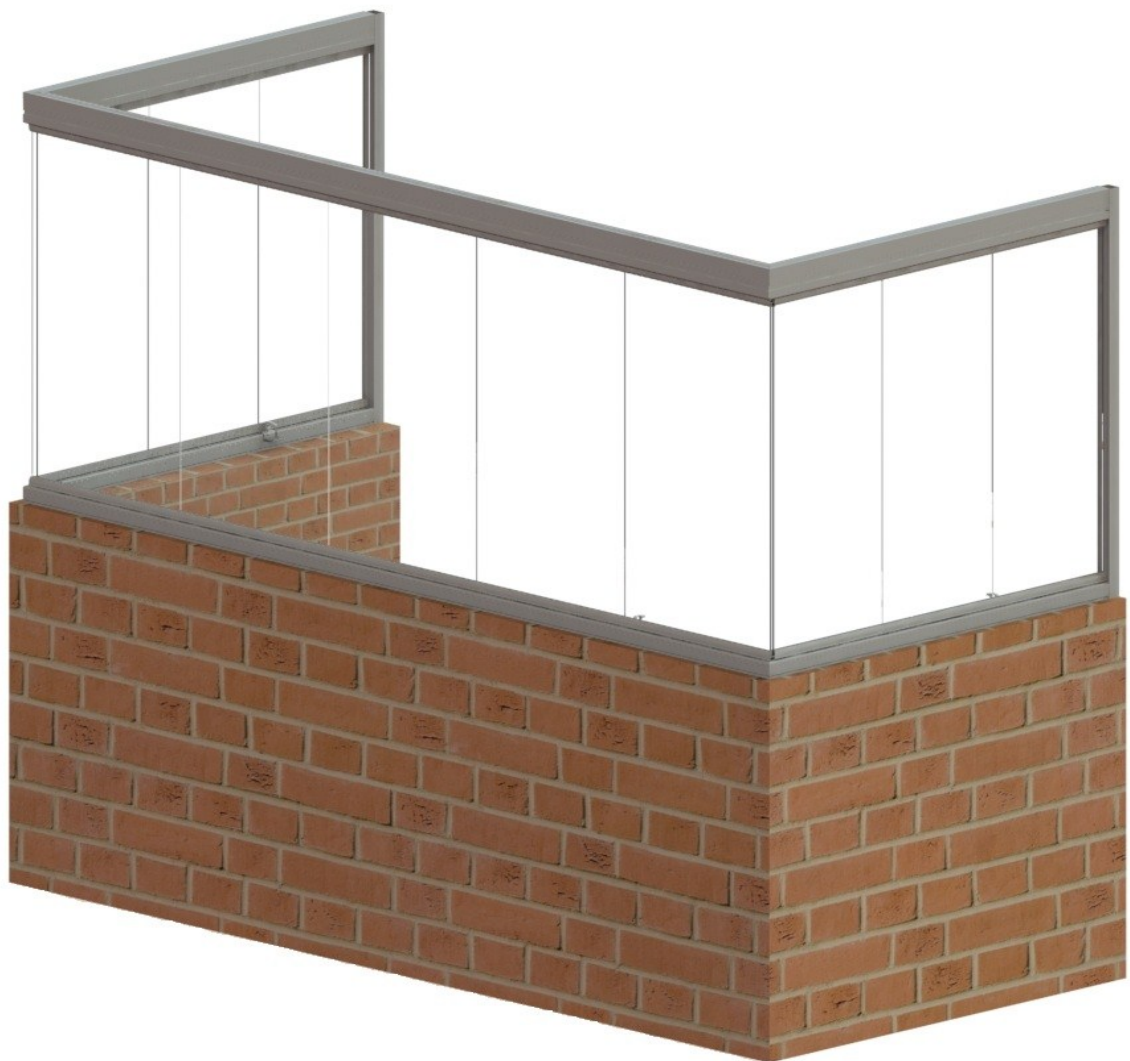


Proma Innglassing

Helglass 6mm

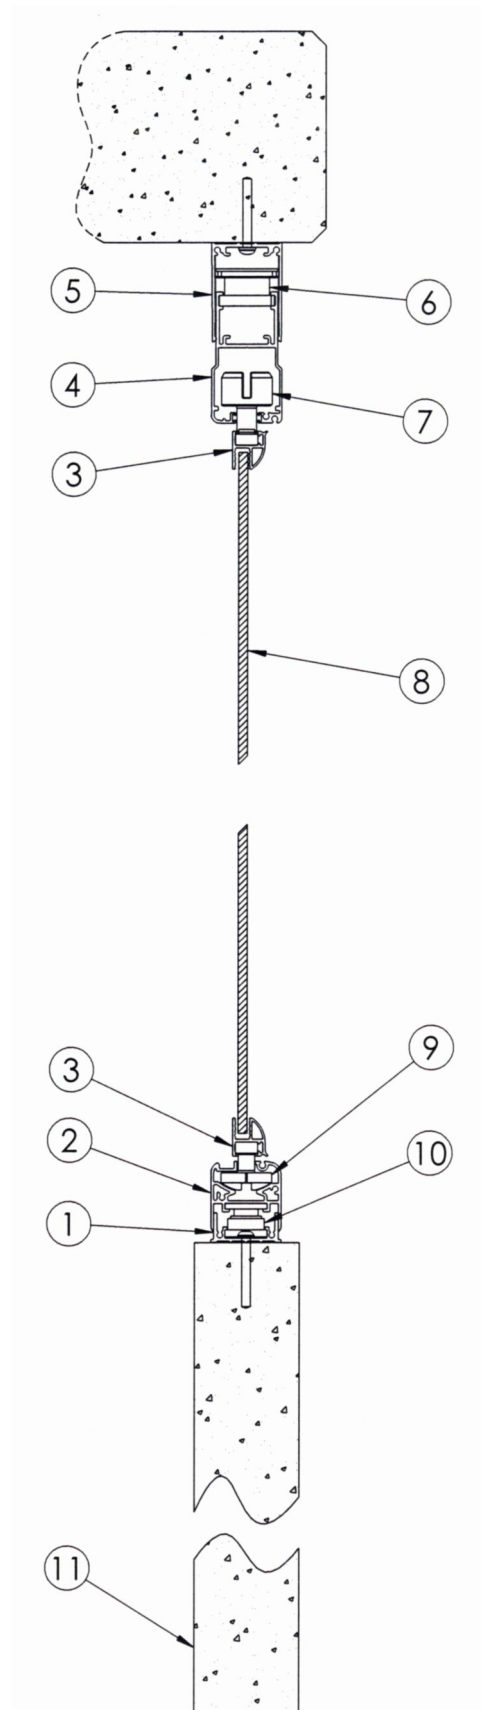

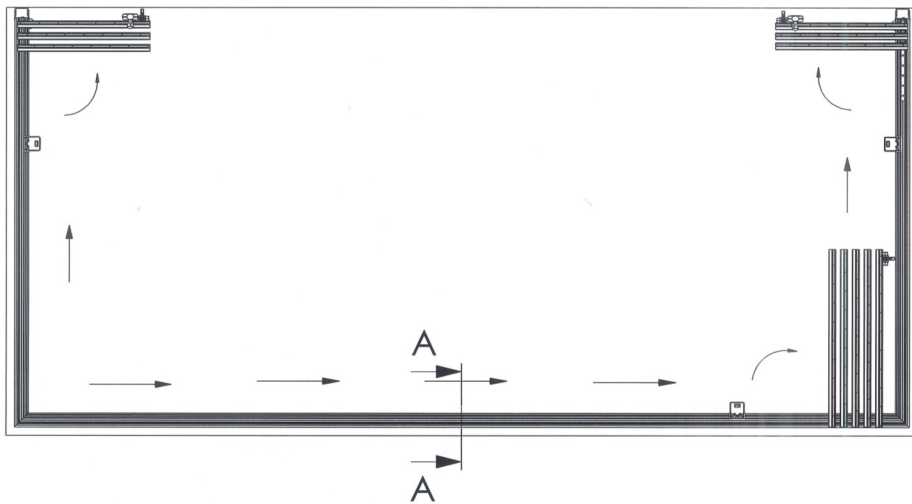

- 1 U-profil bunn
- 2 Styreprofil bunn
- 3 Glasslist 6mm
- 4 Styreprofil topp
- 5 U-profil topp
- 6 Teleskopstrammer
- 7 Øvre styrekloss
- 8 6mm herdet glass
- 9 Nedre hjul
- 10 Nivellskruer
- 11 Eksisterende rekkverk

A-A

Arqdesign AS
 Østvollvegen 2B
 2830 RAUFOSS

Telefon: 04225
 www.arqdesign.no

Proma Innglassing
 Helglass 6mm