

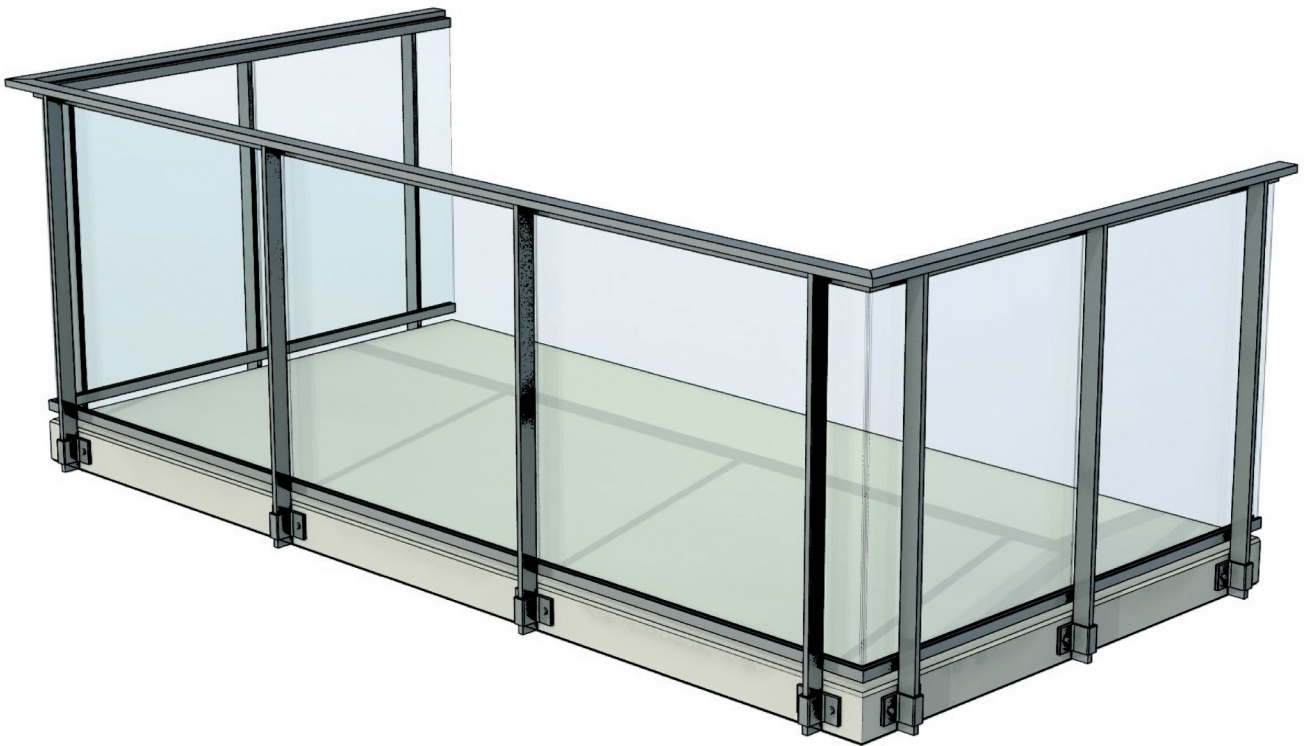
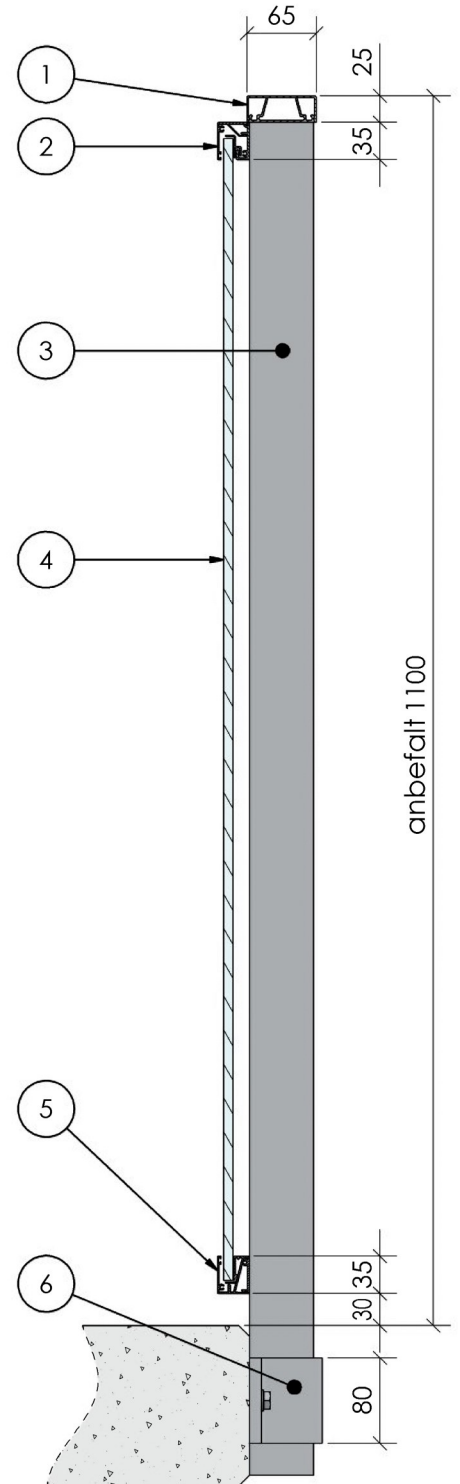
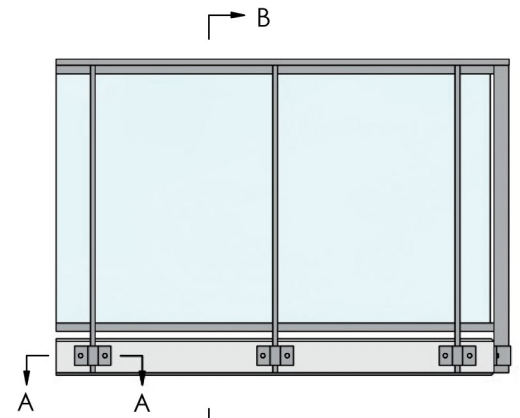



VISION glass

innvendig glass 1100

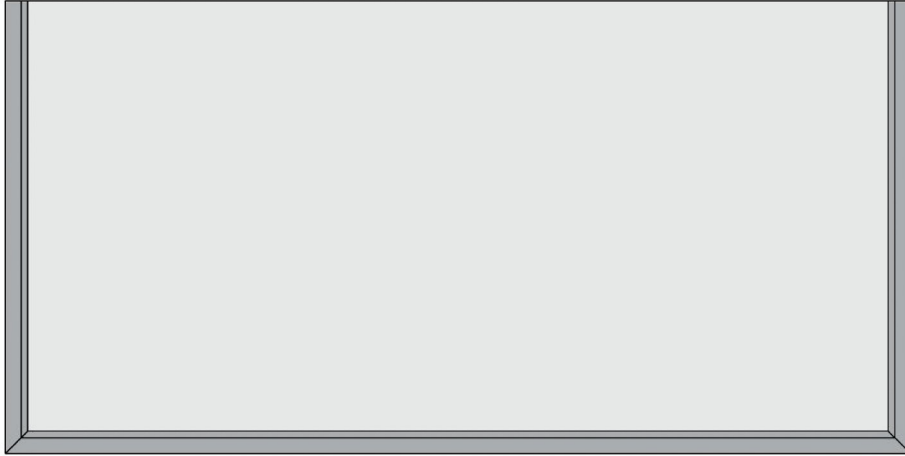

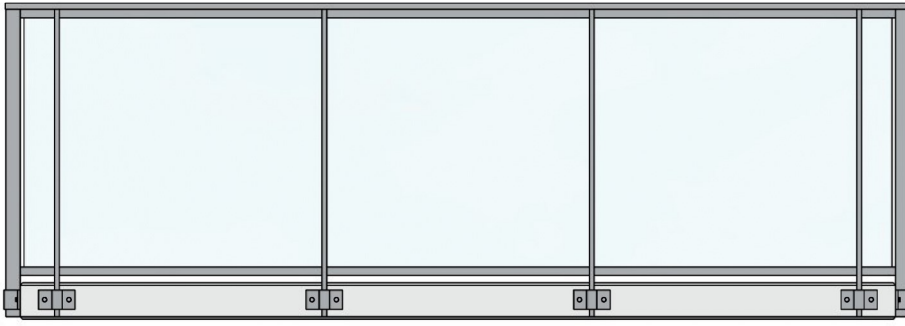

- 1 Håndløper P65
- 2 Øvre glassprofil
- 3 Rekkverksstolpe 60x20
- 4 Lamellglass
- 5 Nedre glassprofil
- 6 Stolpeholder
- 7 Innstøpningsbøyle
- 8 Skive 20/10,5 rfr
- 9 Bolt M10x35 rfr

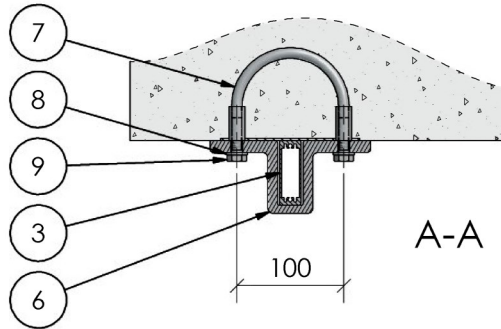

Arqdesign AS
Østvollvegen 2B
2830 RAUFOSS

Telefon: 04255
www.arqdesign.no

B-B
Vision glass
innvendig glass 1100