

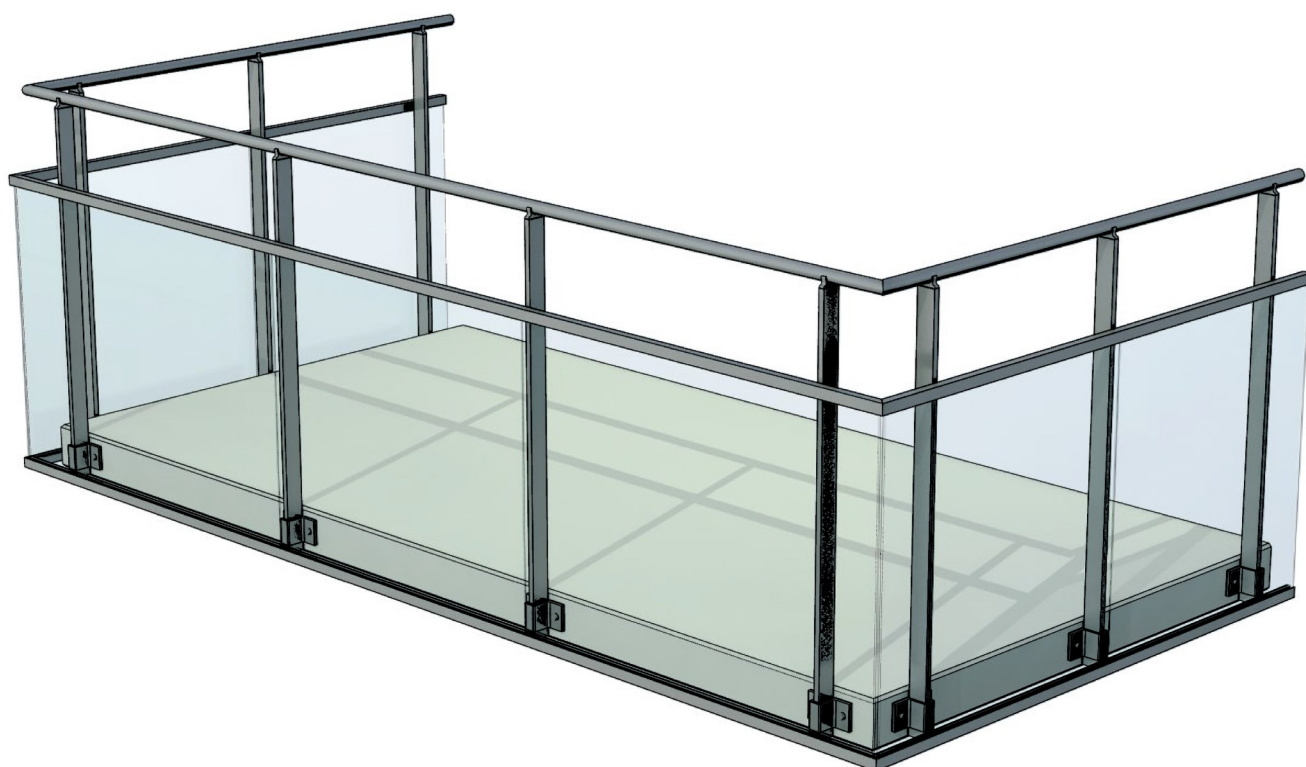
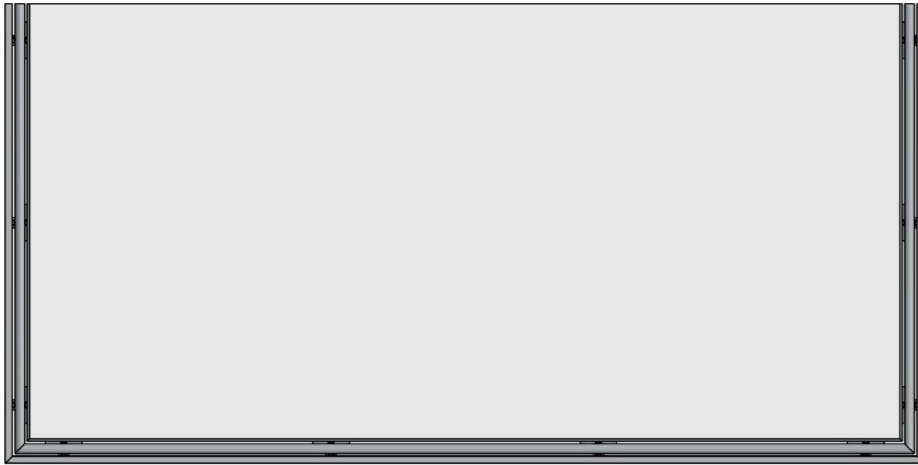



VISION glass

utvendig glass 800

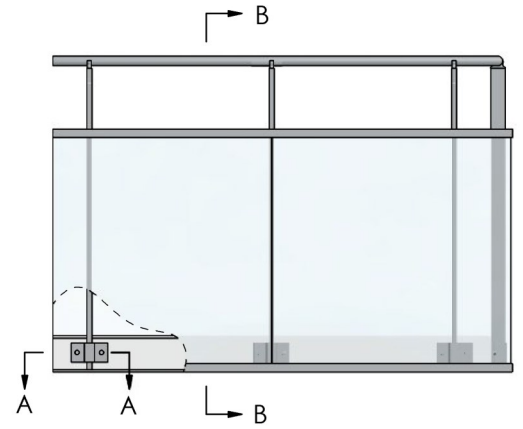


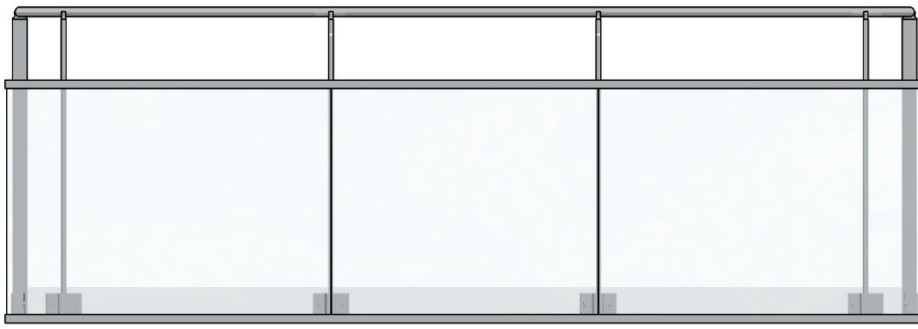

- 1 Håndløper R40
- 2 Øvre glassprofil
- 3 Rekkverksstolpe 60x20
- 4 Lamellglass
- 5 Nedre glassprofil
- 6 Stolpeholder
- 7 Innstøpningsbøyle
- 8 Skive 20/10,5 rfr
- 9 Bolt M10x35 rfr
- 10 Håndløperfeste

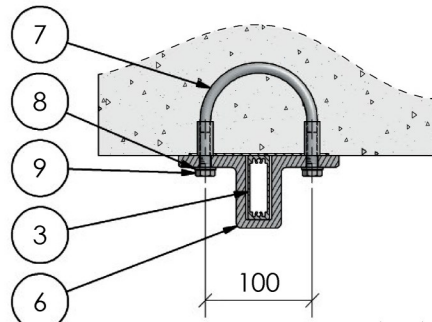

A-A

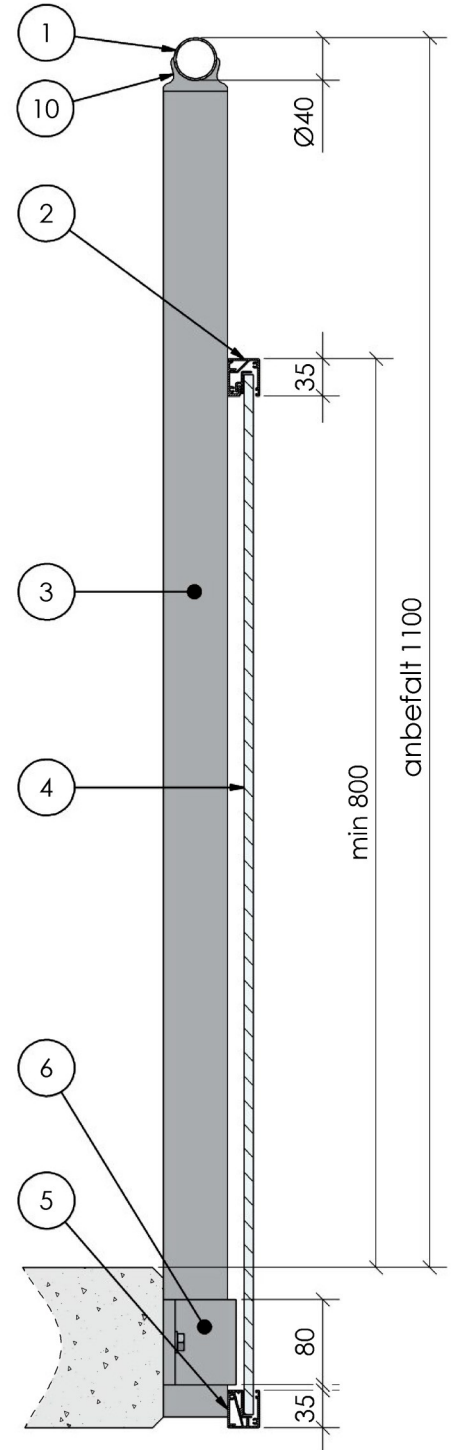

B-B

Arqdesign AS
 Østvollvegen 2B
 2830 RAUFOSS

Telefon: 04255
 www.arqdesign.no

Vision glass
 utvendig glass 800